



| | |
|--|--|
| VAUCLUSE | COMMUNE DE VISAN |
| Maître d'Ouvrage | M. LE MAIRE DE VISAN Hôtel de Ville Place du Jeu de Paume 84820 VISAN |
| Août 2015 | Dossier DCE Pour l'Aménagement d'un local en Maison du Tourisme et Produits du Terroir |
| M. MILLET Architecte D.P.L.G 1 595, Route de Rochegude - Quartier St Blaise - 84 500 BOLLÈNE - Tel: 04.90.30.19.52. - Fax: 04.90.40.03.77 - | |
| Ces plans sont uniquement destinés au Dossier de Consultation des Entreprises Les Cotes sont données à titre indicatif. Des plans d'exécution devront être faits avant toutes réalisation de Travaux. Toute implantation devra être faite par un Géomètre Expert. | |

Relevé Cadastral

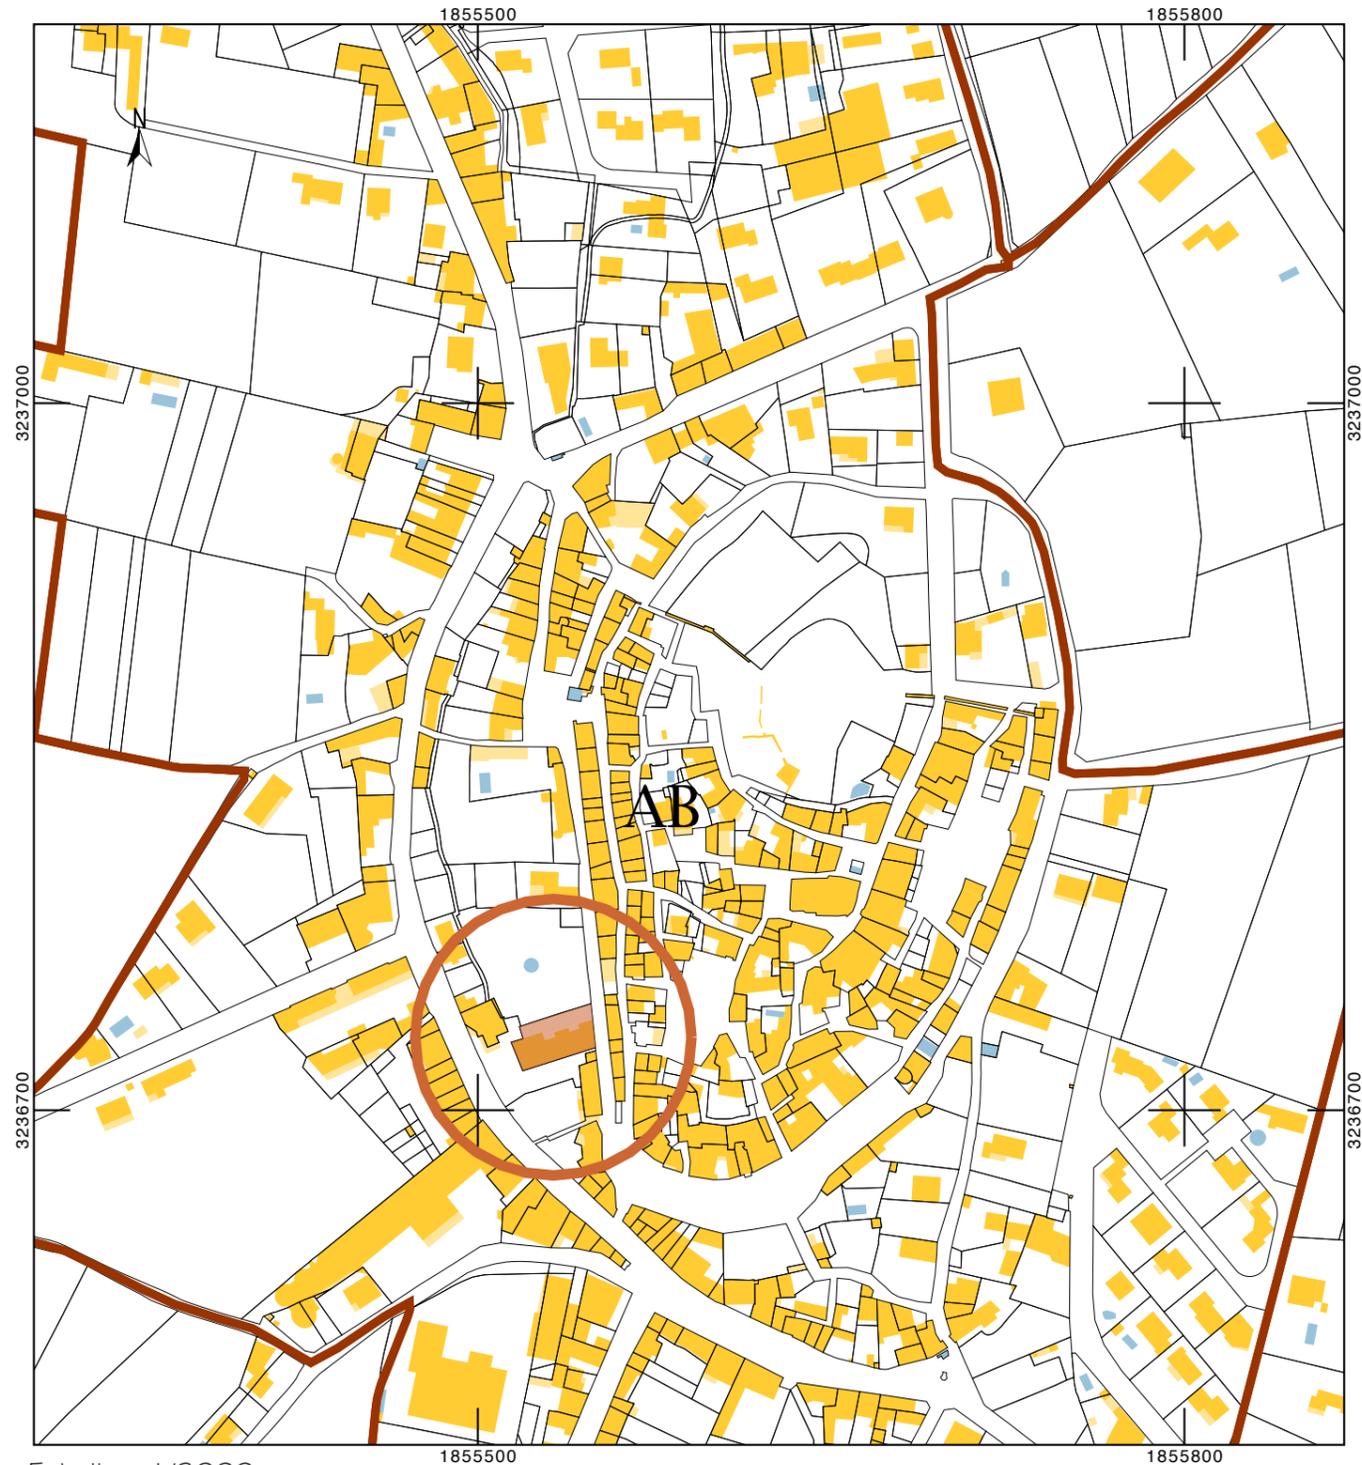

Echelle : 1/3000

Situation

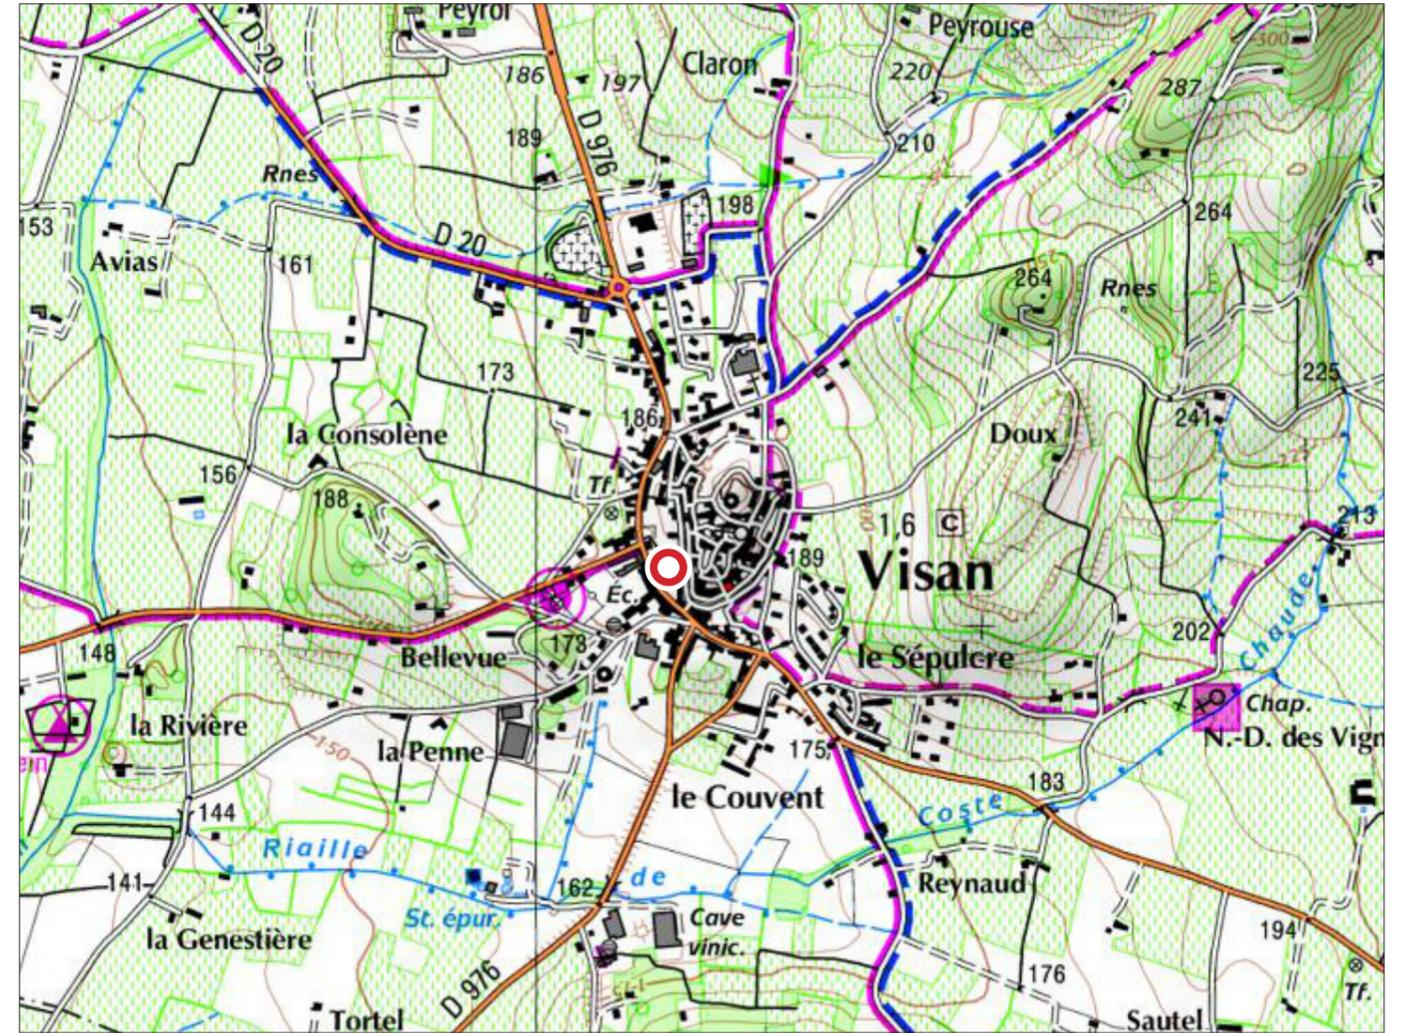

© IGN 2015 - www.geoportail.gouv.fr/mentions-legales

Longitude : 4° 56' 55.9" E

Latitude : 44° 18' 53.5" N

| | |
|--|-------------------|
| DCE. I. | Plan de Situation |
| Millet Martine Architecte DPLG 1595, Route de Rochegude 84 500 BOLLENE Tél : 04.90.30.19.52 - Fax : 04.90.40.03.77 | |



Etat des Lieux



Projet



| | |
|---------------|-------------------------------|
| DCE. 2 | Plans de Masse éch : 1/500 |
|---------------|-------------------------------|

Millet Martine
 Architecte DPLG
 1595, Route de Rochegude
 84500 BOLLENE
 Tél : 04.90.30.19.52 - Fax : 04.90.40.03.77



Etat des Lieux

- LEGENDE -

| | |
|-------------|-----------------|
| ----- | .Tout-à-l'égout |
| ———— | .A.E.P. |
| | .E.D.F. |
| - . - . - . | .Téléphone |

| | |
|---------------|---|
| DCE. 3 | Plan des Réseaux Etat des Lieux éch : 1/500 |
|---------------|---|

Millet Martine
Architecte DPLG
1595, Route de Rochegude
84500 BOLLENE
Tél : 04.90.30.19.52 - Fax : 04.90.40.03.77




Projet

- LEGENDE -

| | |
|-------|-----------------|
| ----- | .Tout-à-l'égout |
| ————— | .A.E.P. |
| | .E.D.F. |
| ----- | .Téléphone |


| | |
|---------------|---|
| DCE. 4 | Plan des Réseaux "PROJET" éch : 1/500 |
|---------------|---|

Millet Martine
Architecte DPLG
1595, Route de Rochegude
84500 BOLLENE
Tél : 04.90.30.19.52 - Fax : 04.90.40.03.77

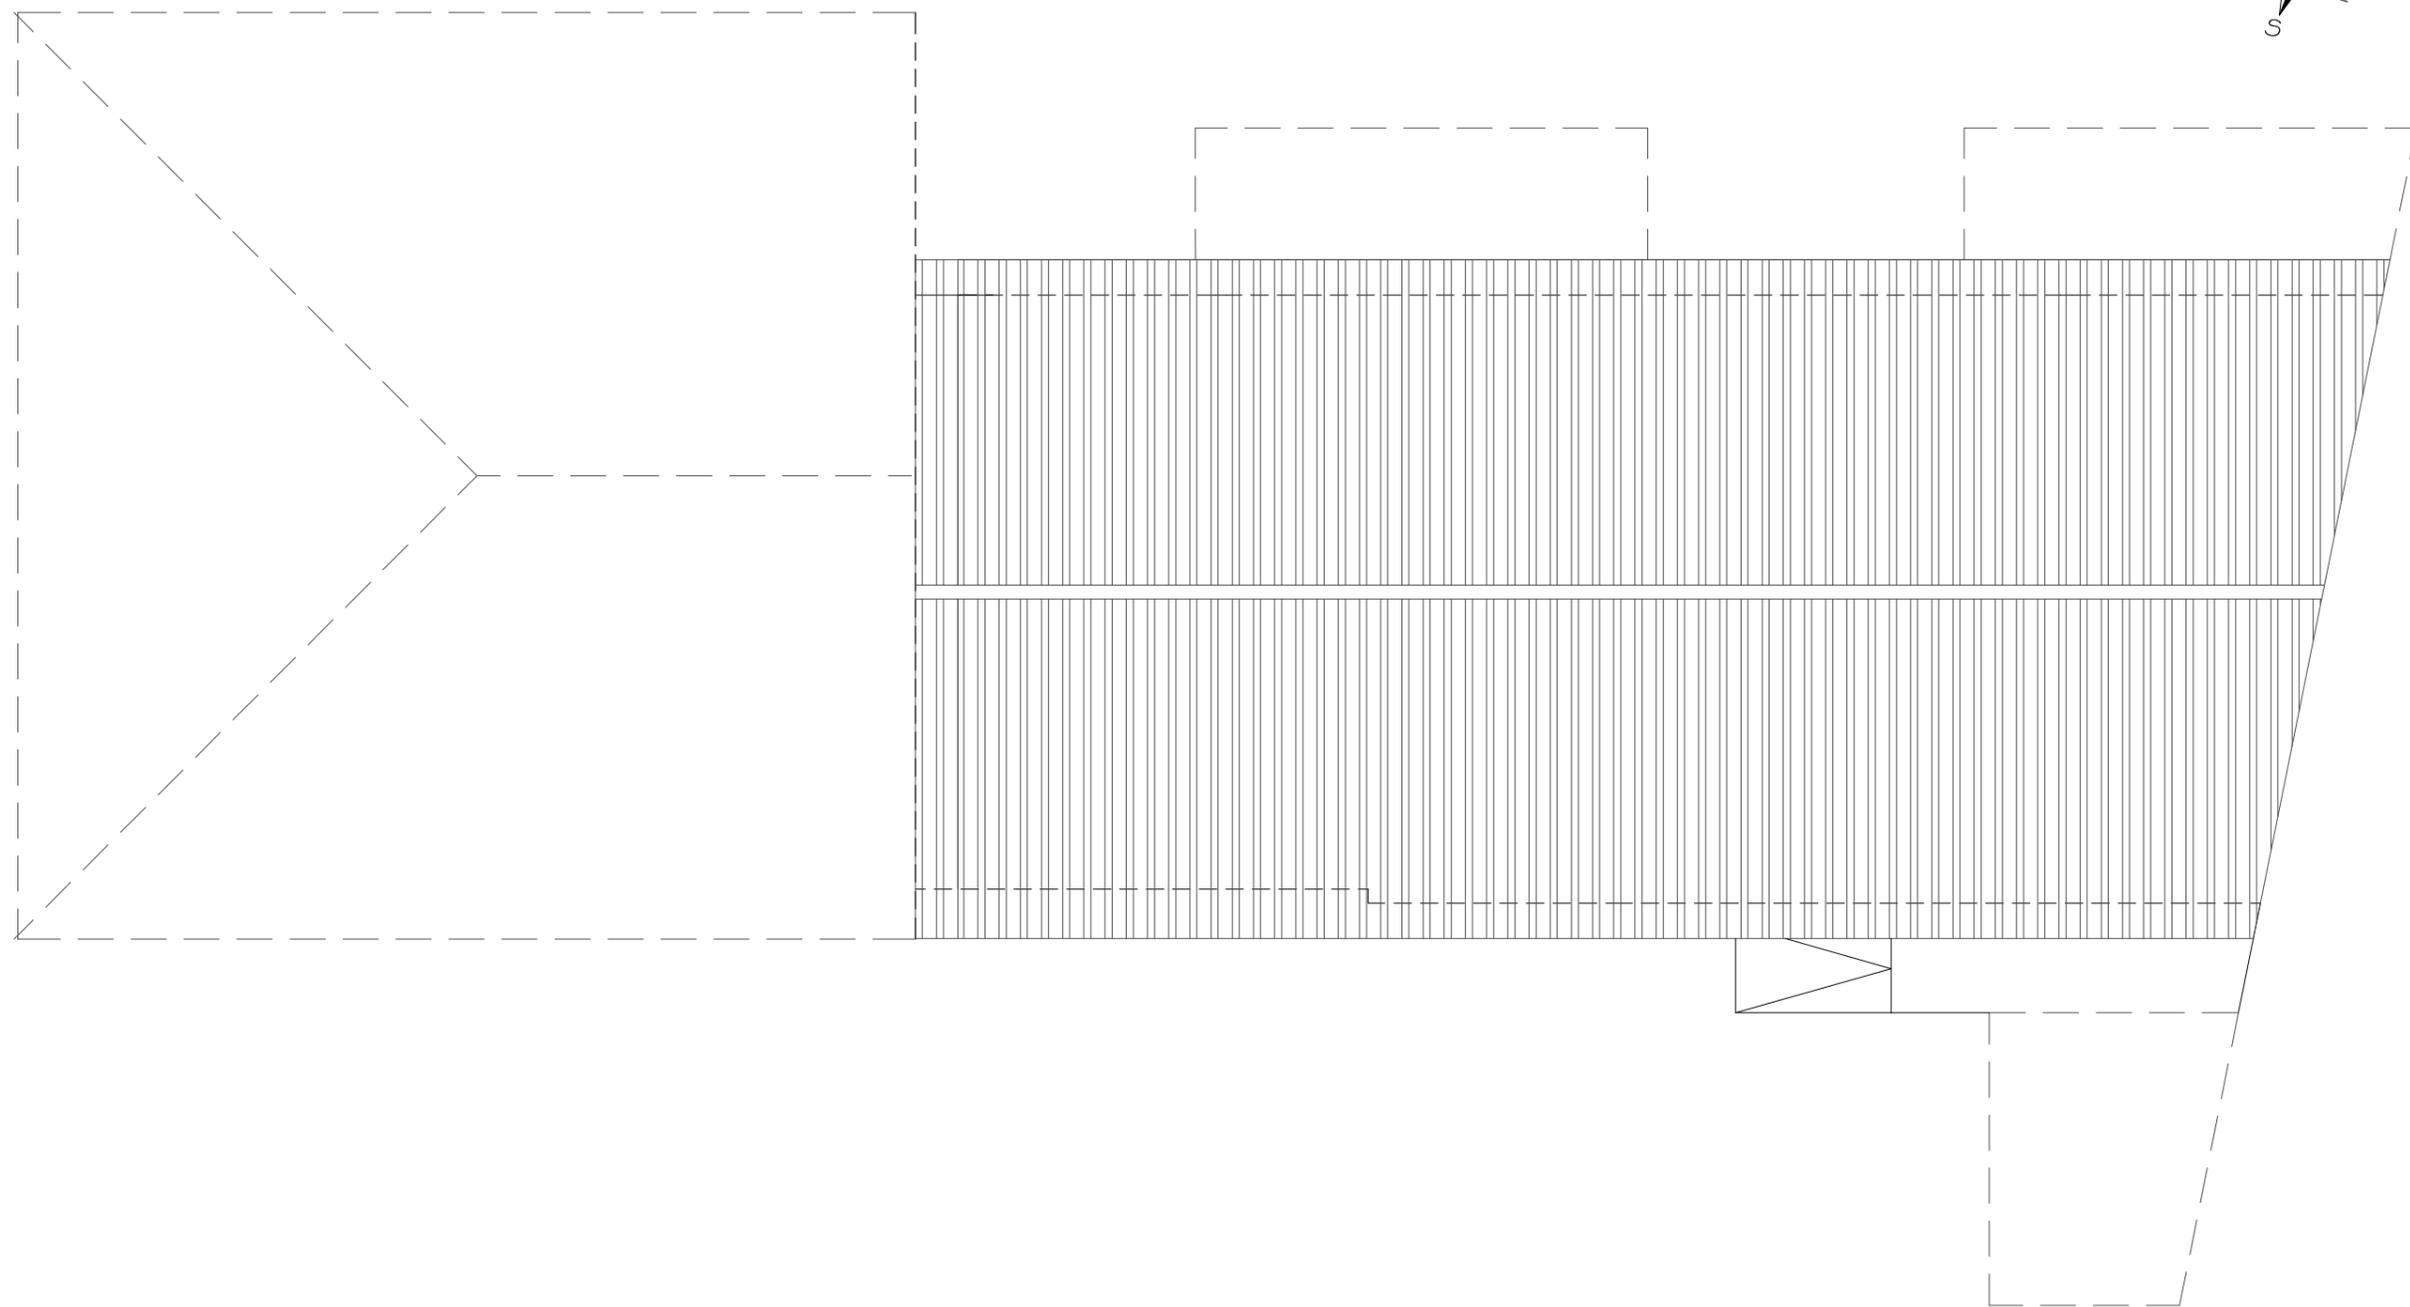

| | |
|----------------|--|
| <i>DCE. 5.</i> | Toiture Etat des Lieux éch : 1/100 |
|----------------|--|


Millet Martine
Architecte DPLG
1595, Route de Rochemade
84500 BOLLENE
Tél : 04.90.30.19.52 - Fax : 04.90.40.03.77

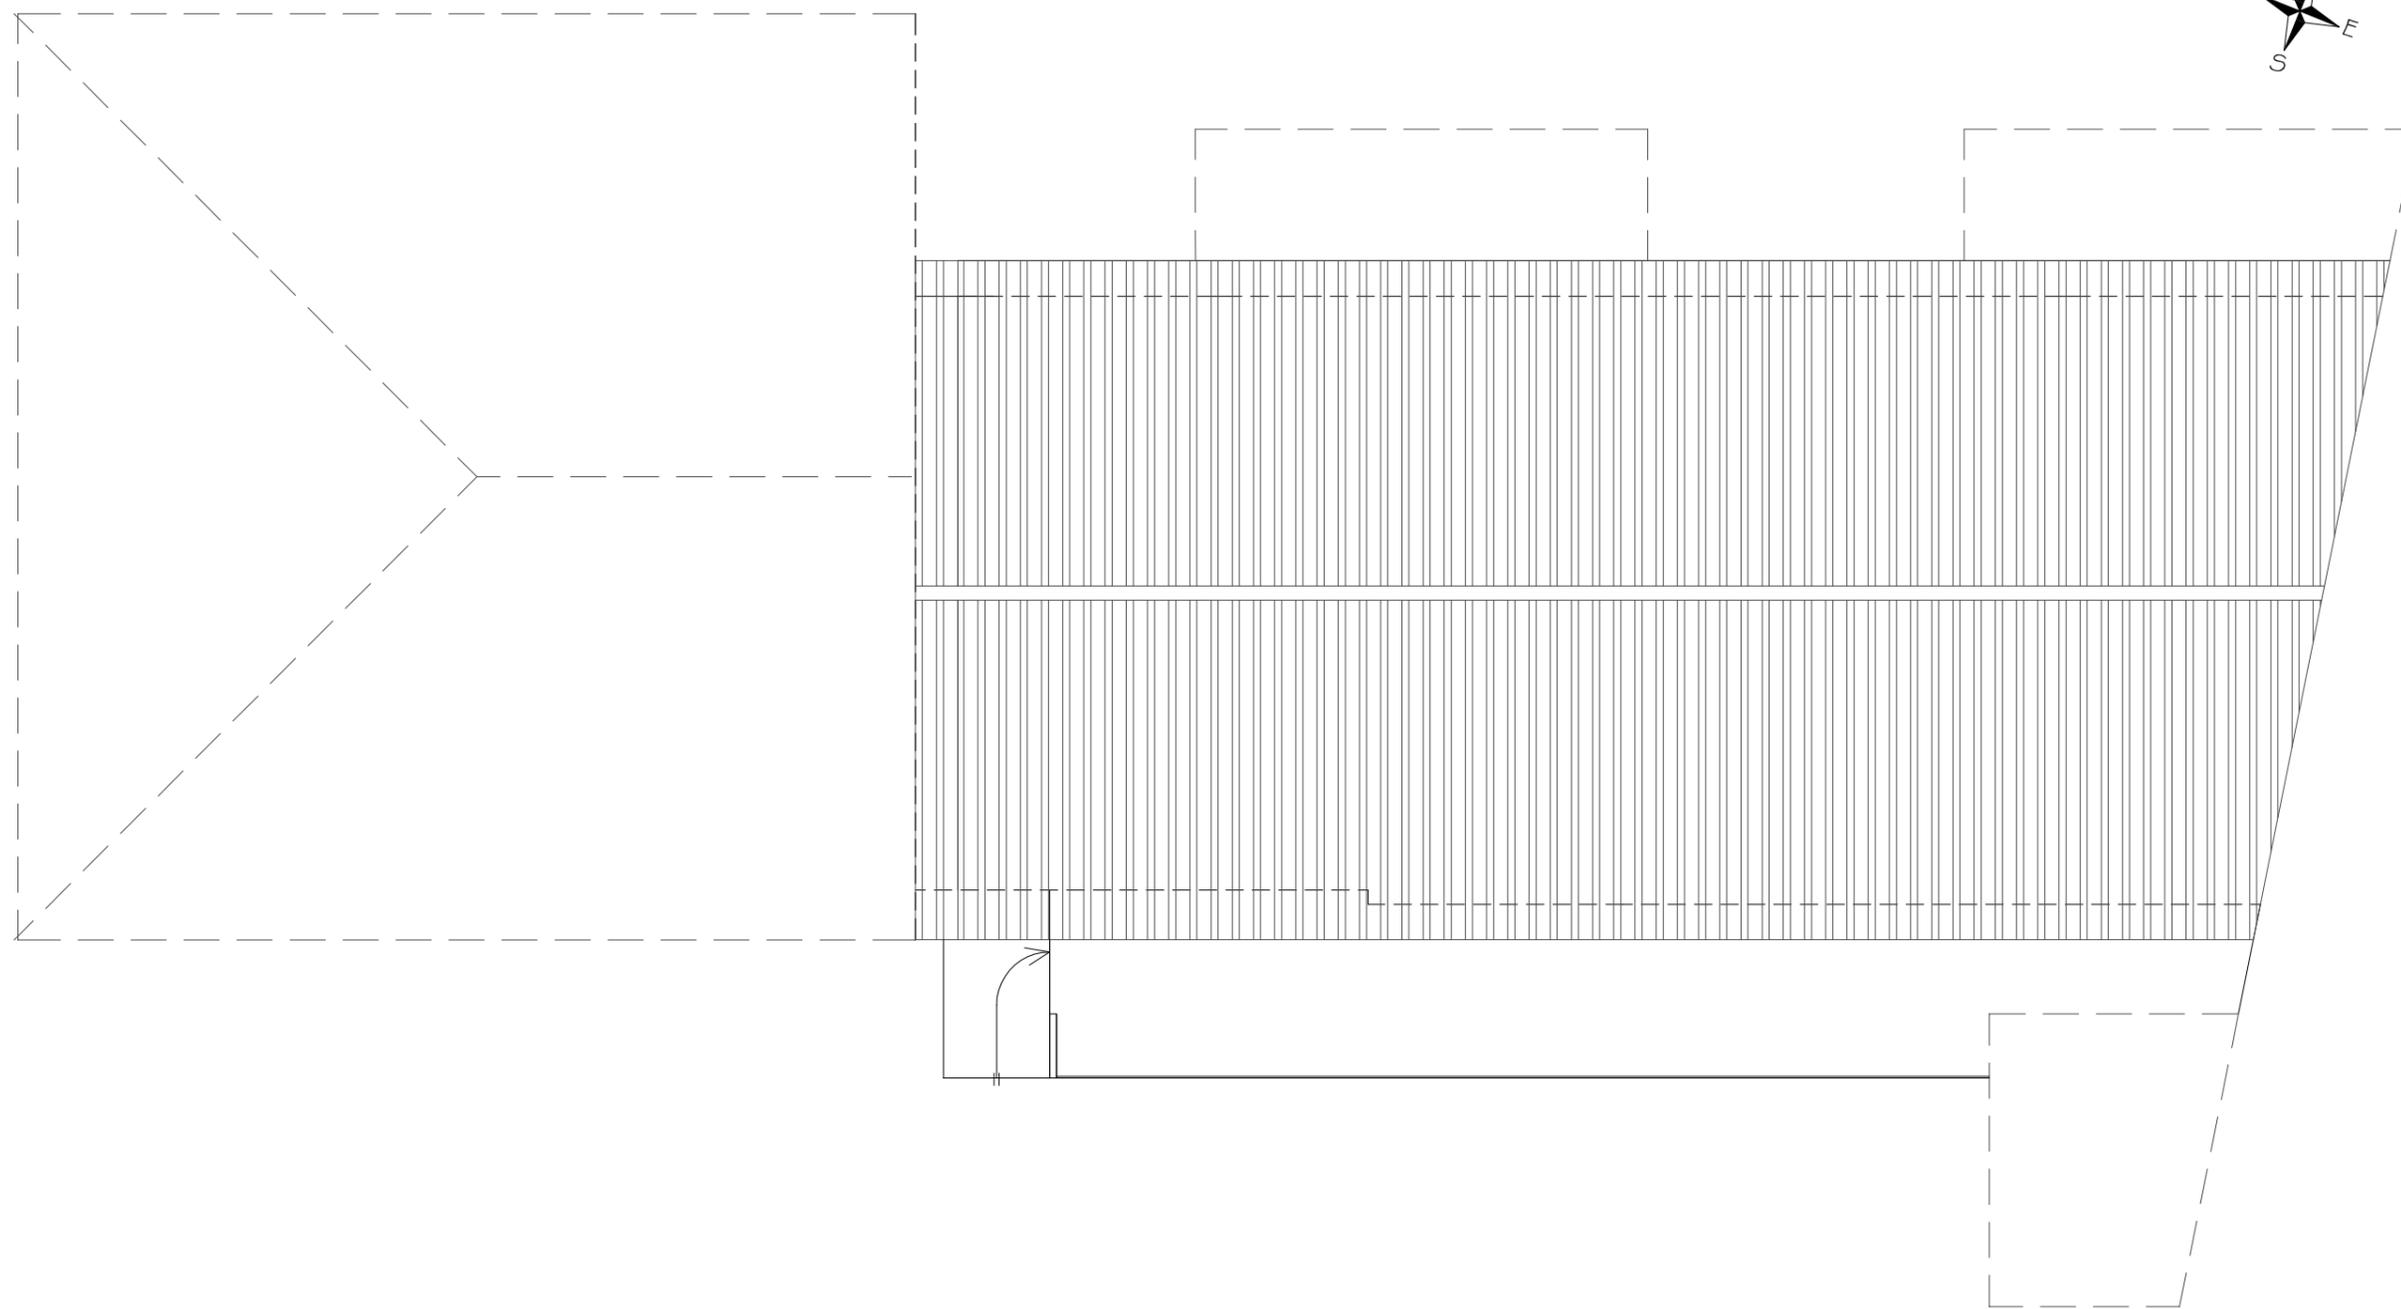



| | |
|--------|------------------------------------|
| DCE.6. | Toiture "Projet" éch : 1/100 |
|--------|------------------------------------|

Millet Martine
Architecte DPLG
1595, Route de Rohegude
84500 BOLLENE
Tél : 04.90.30.19.52 - Fax : 04.90.40.03.77

Façade Est

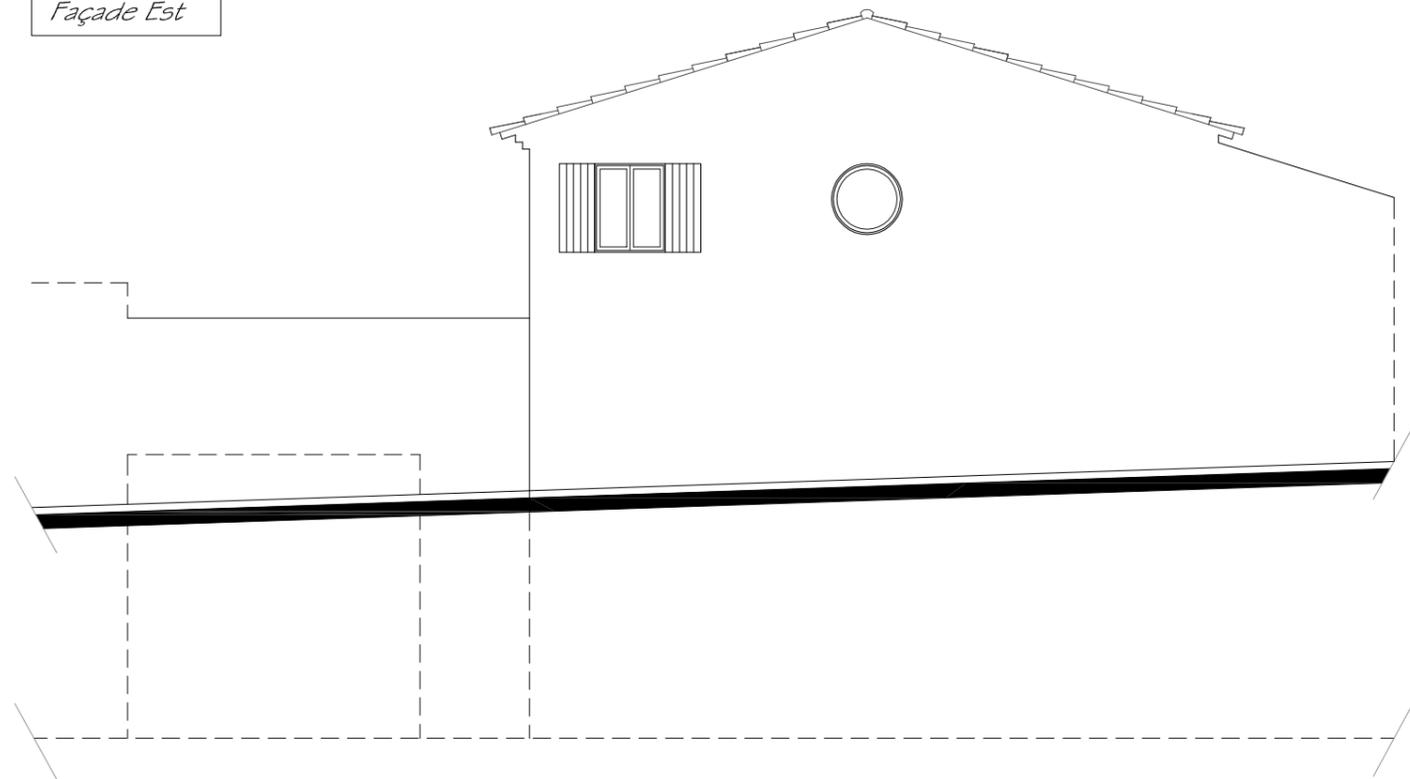


Coupe de Principe

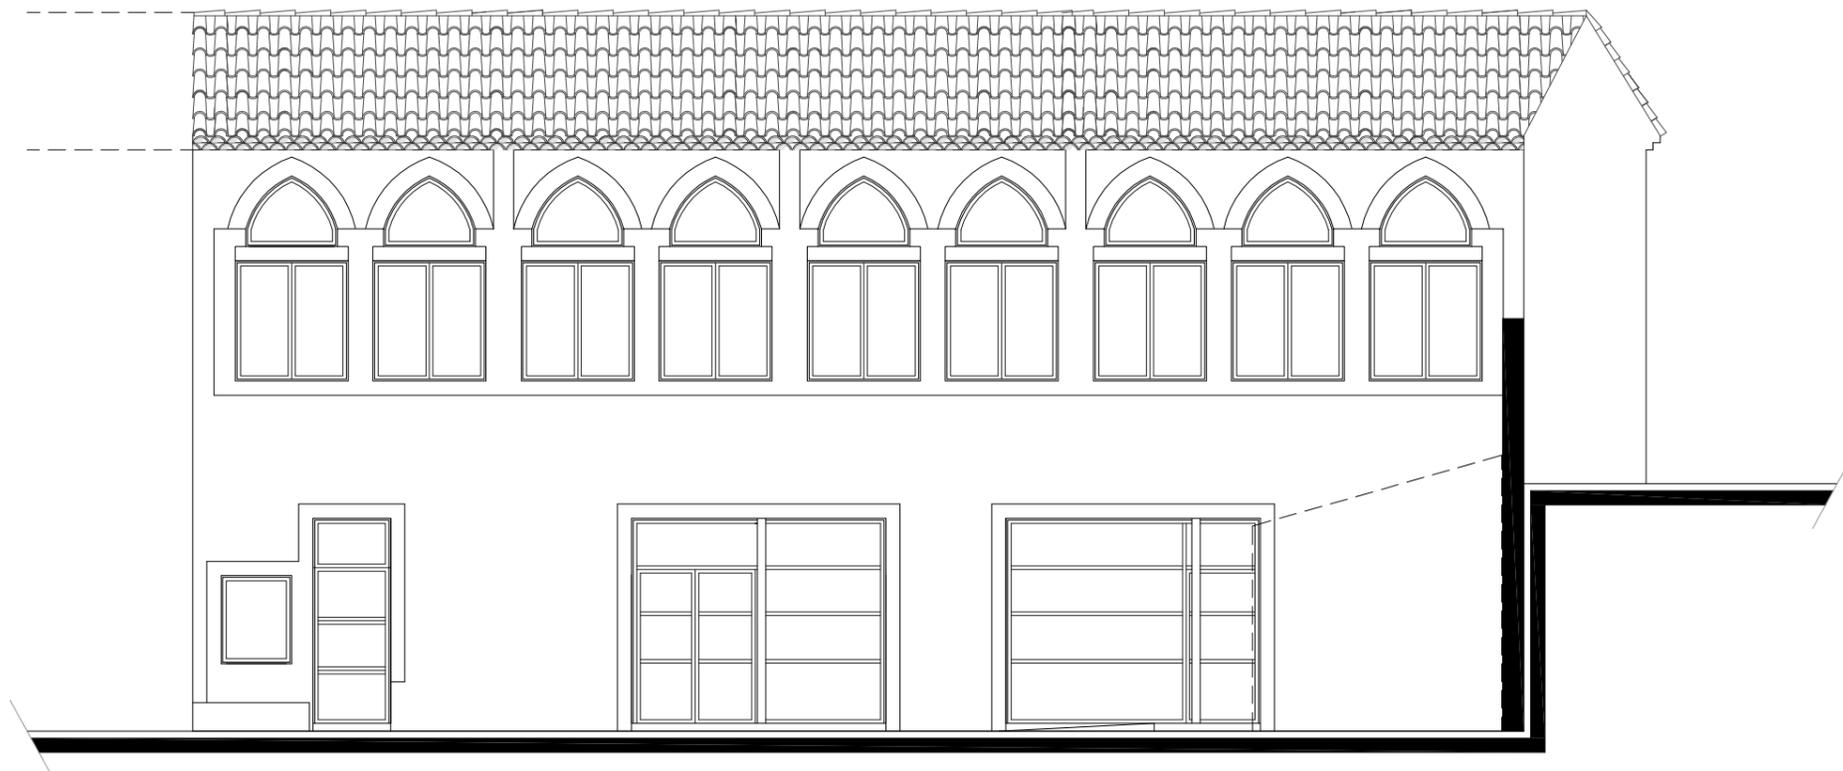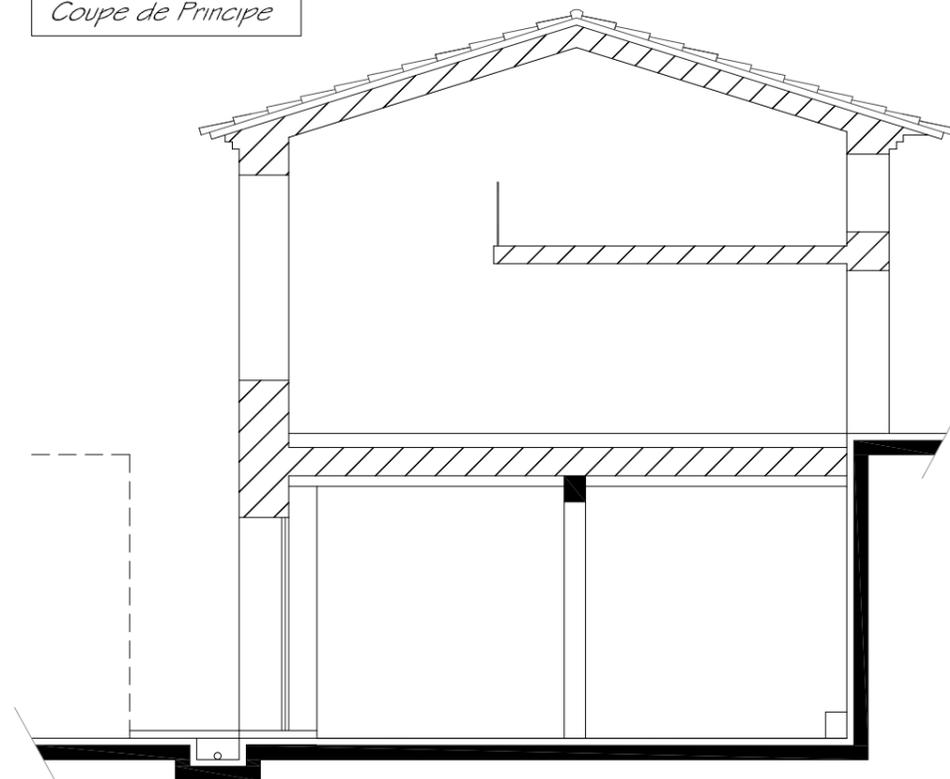



Façade Sud

| | |
|--|---|
| <p><i>DCE. 7.</i></p> | <p>Façades Etat des Lieux éch : 1/100</p> |
| <p>Millet Martine Architecte DPLG 1595, Route de Rochegude 84500 BOLLENE Tél : 04.90.30.19.52 - Fax : 04.90.40.03.77</p> | |

Façade Est

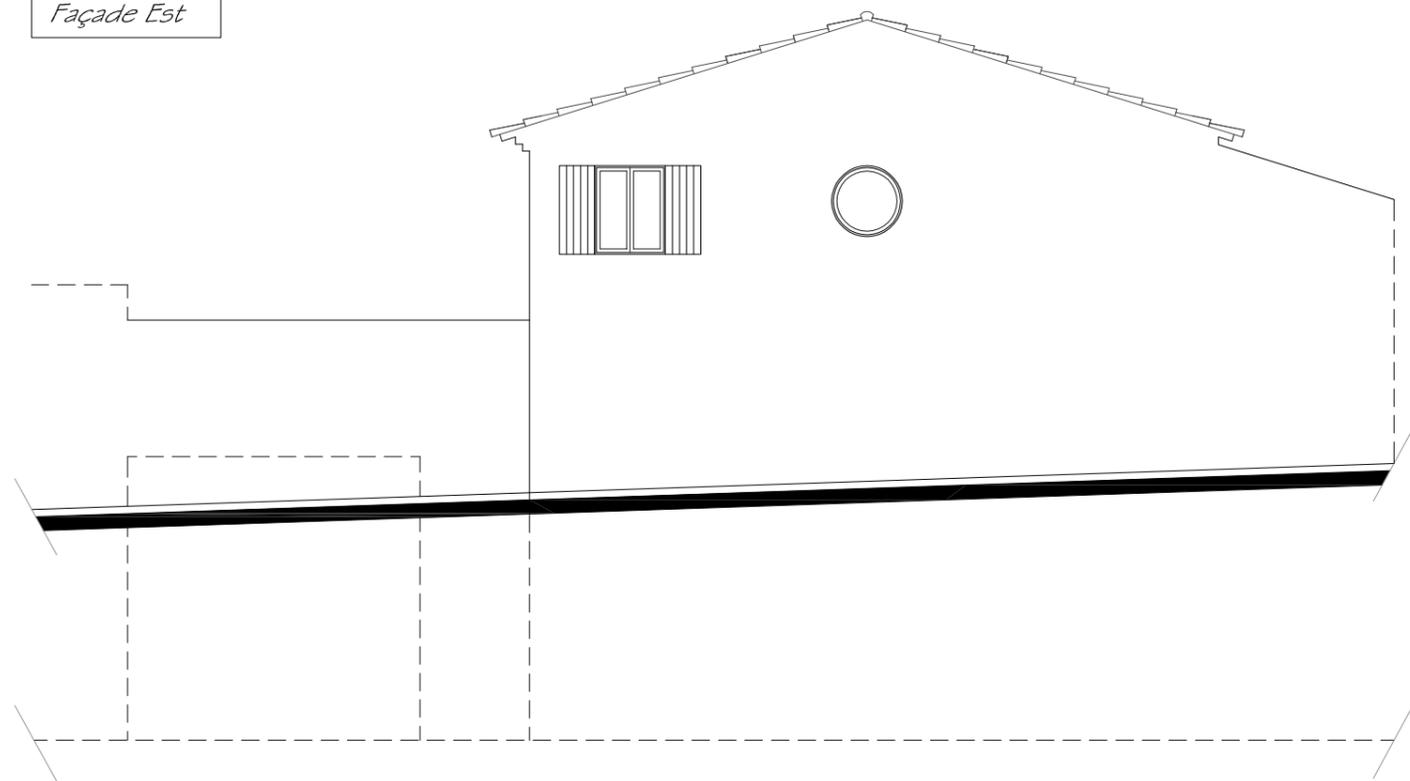


Coupe de Principe

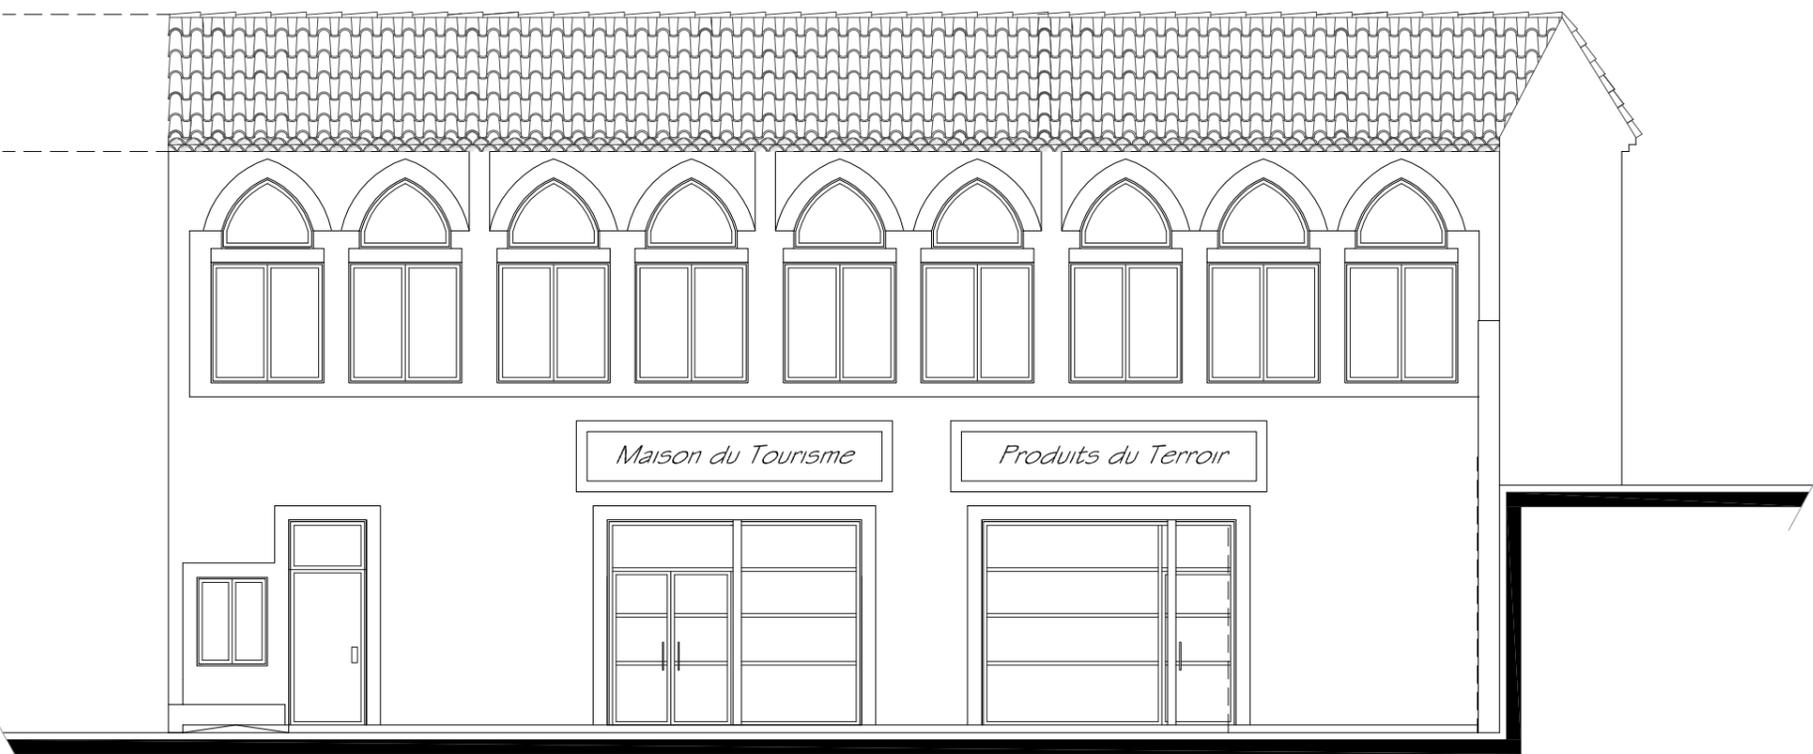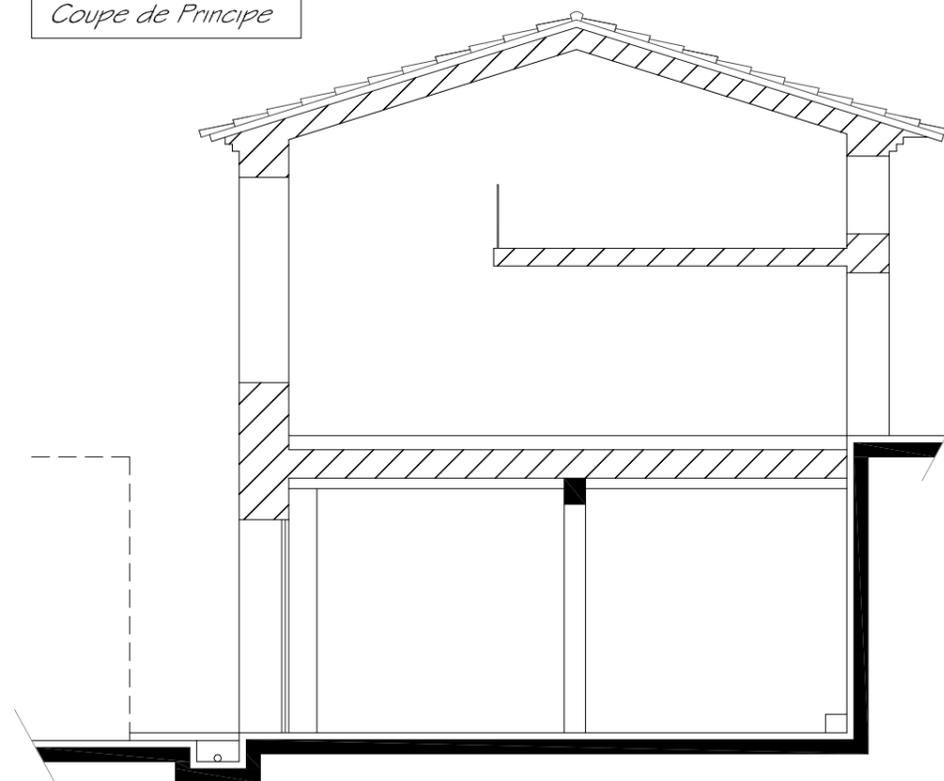


Façade Sud

| | |
|---|------------------------------------|
| DCE. 8. | Façades "Projet" éch : 1/100 |
| Millet Martine Architecte DPLG 1595, Route de Rochegude 84500 BOLLENE Tél : 04.90.30.19.52 - Fax : 04.90.40.03.77 | |

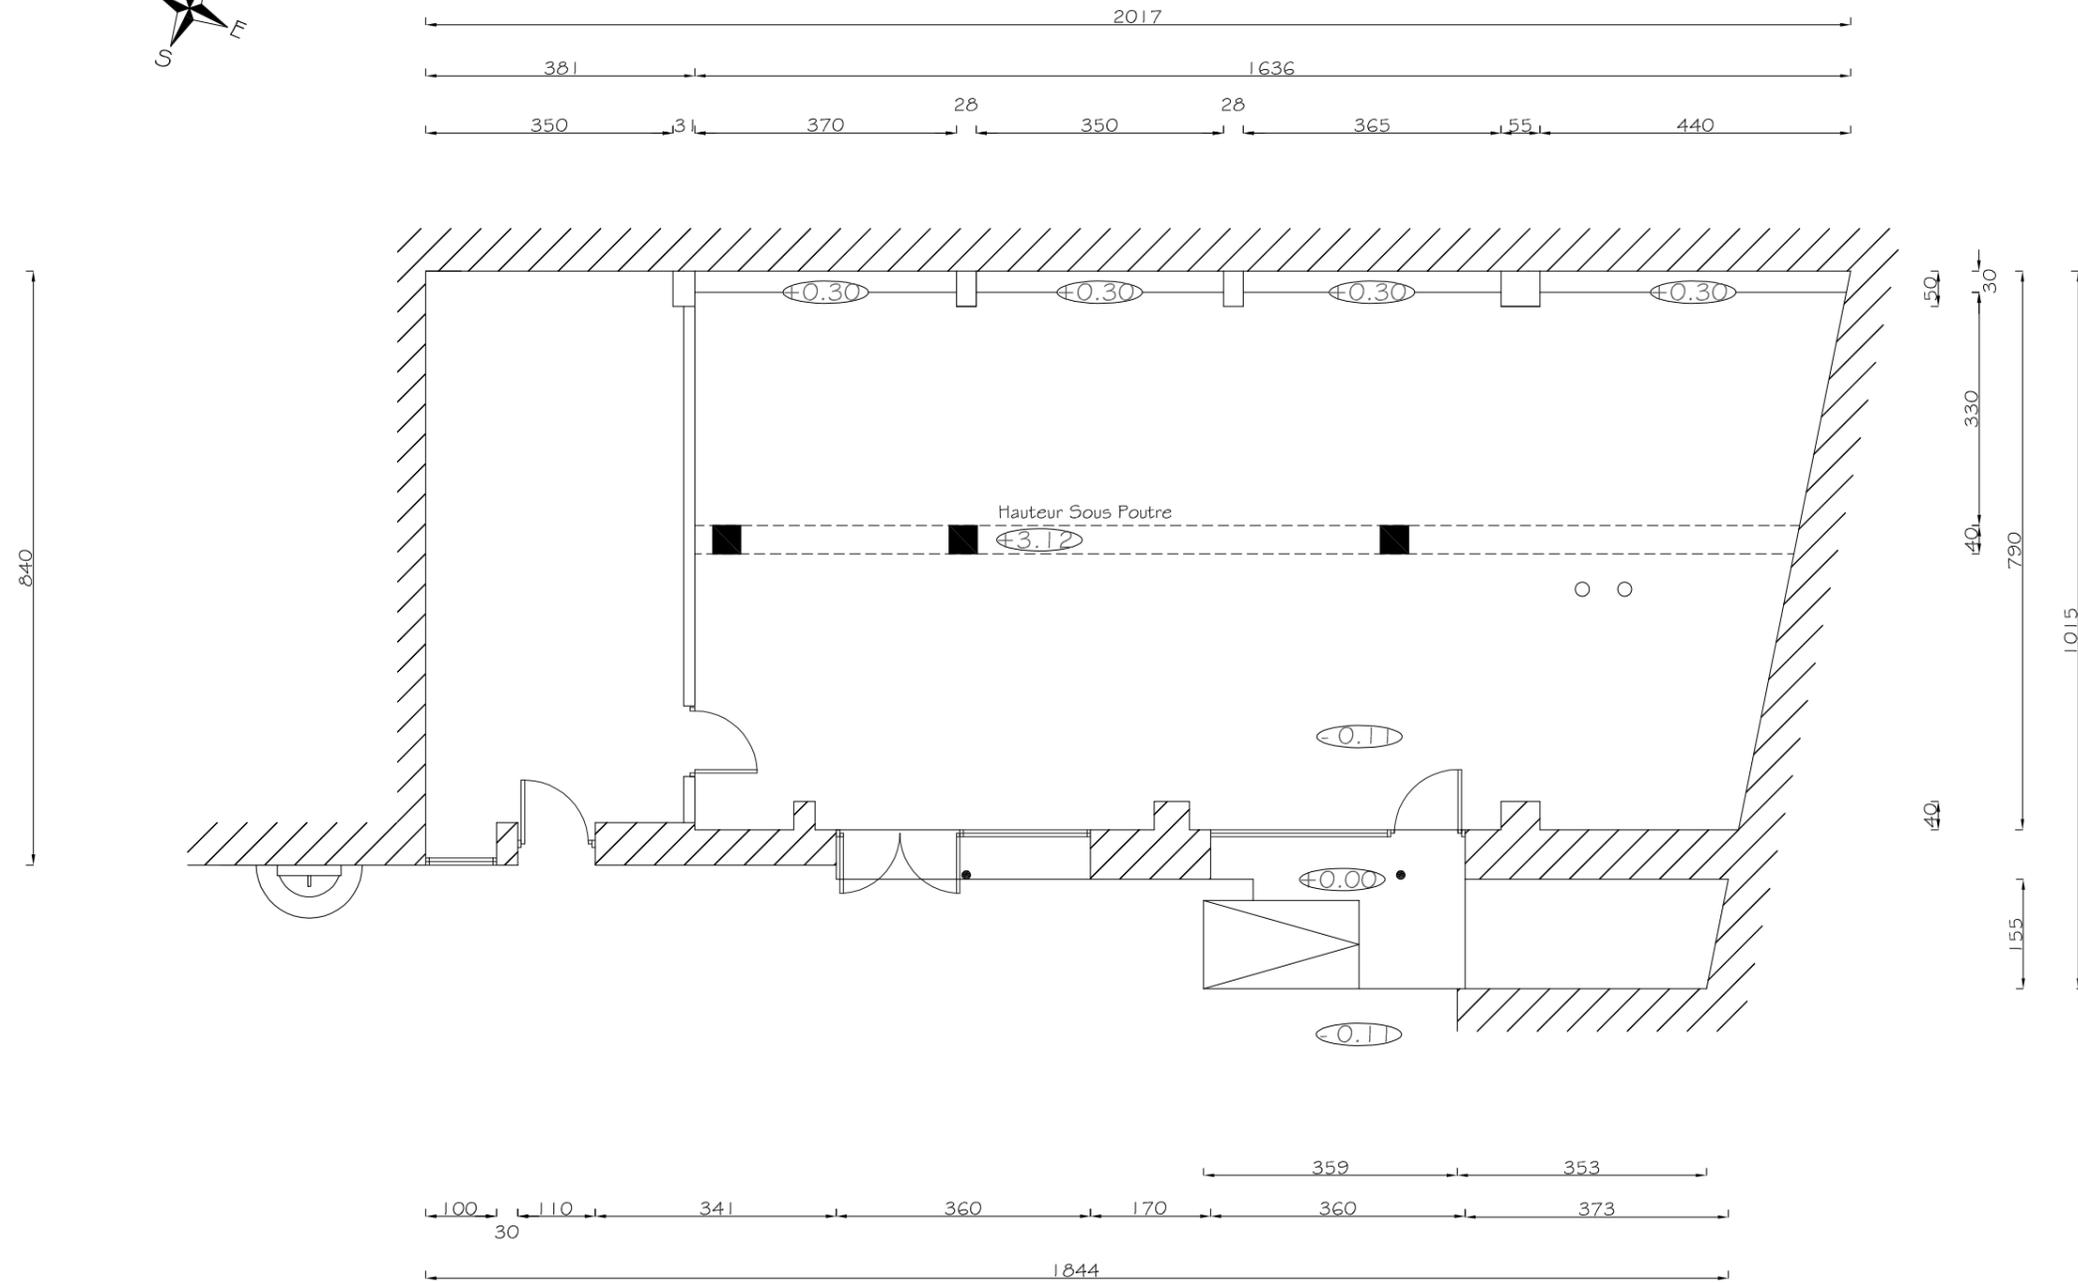

cotations en cm

| | |
|--|--|
| <p>DCE. 9.</p> | <p>Plan d'aménagement Etat des Lieux éch : 1/100</p> |
| <p>Millet Martine Architecte DPLG 1595, Route de Rochegude 84500 BOLLENE Tél : 04.90.30.19.52 - Fax : 04.90.40.03.77</p> | |

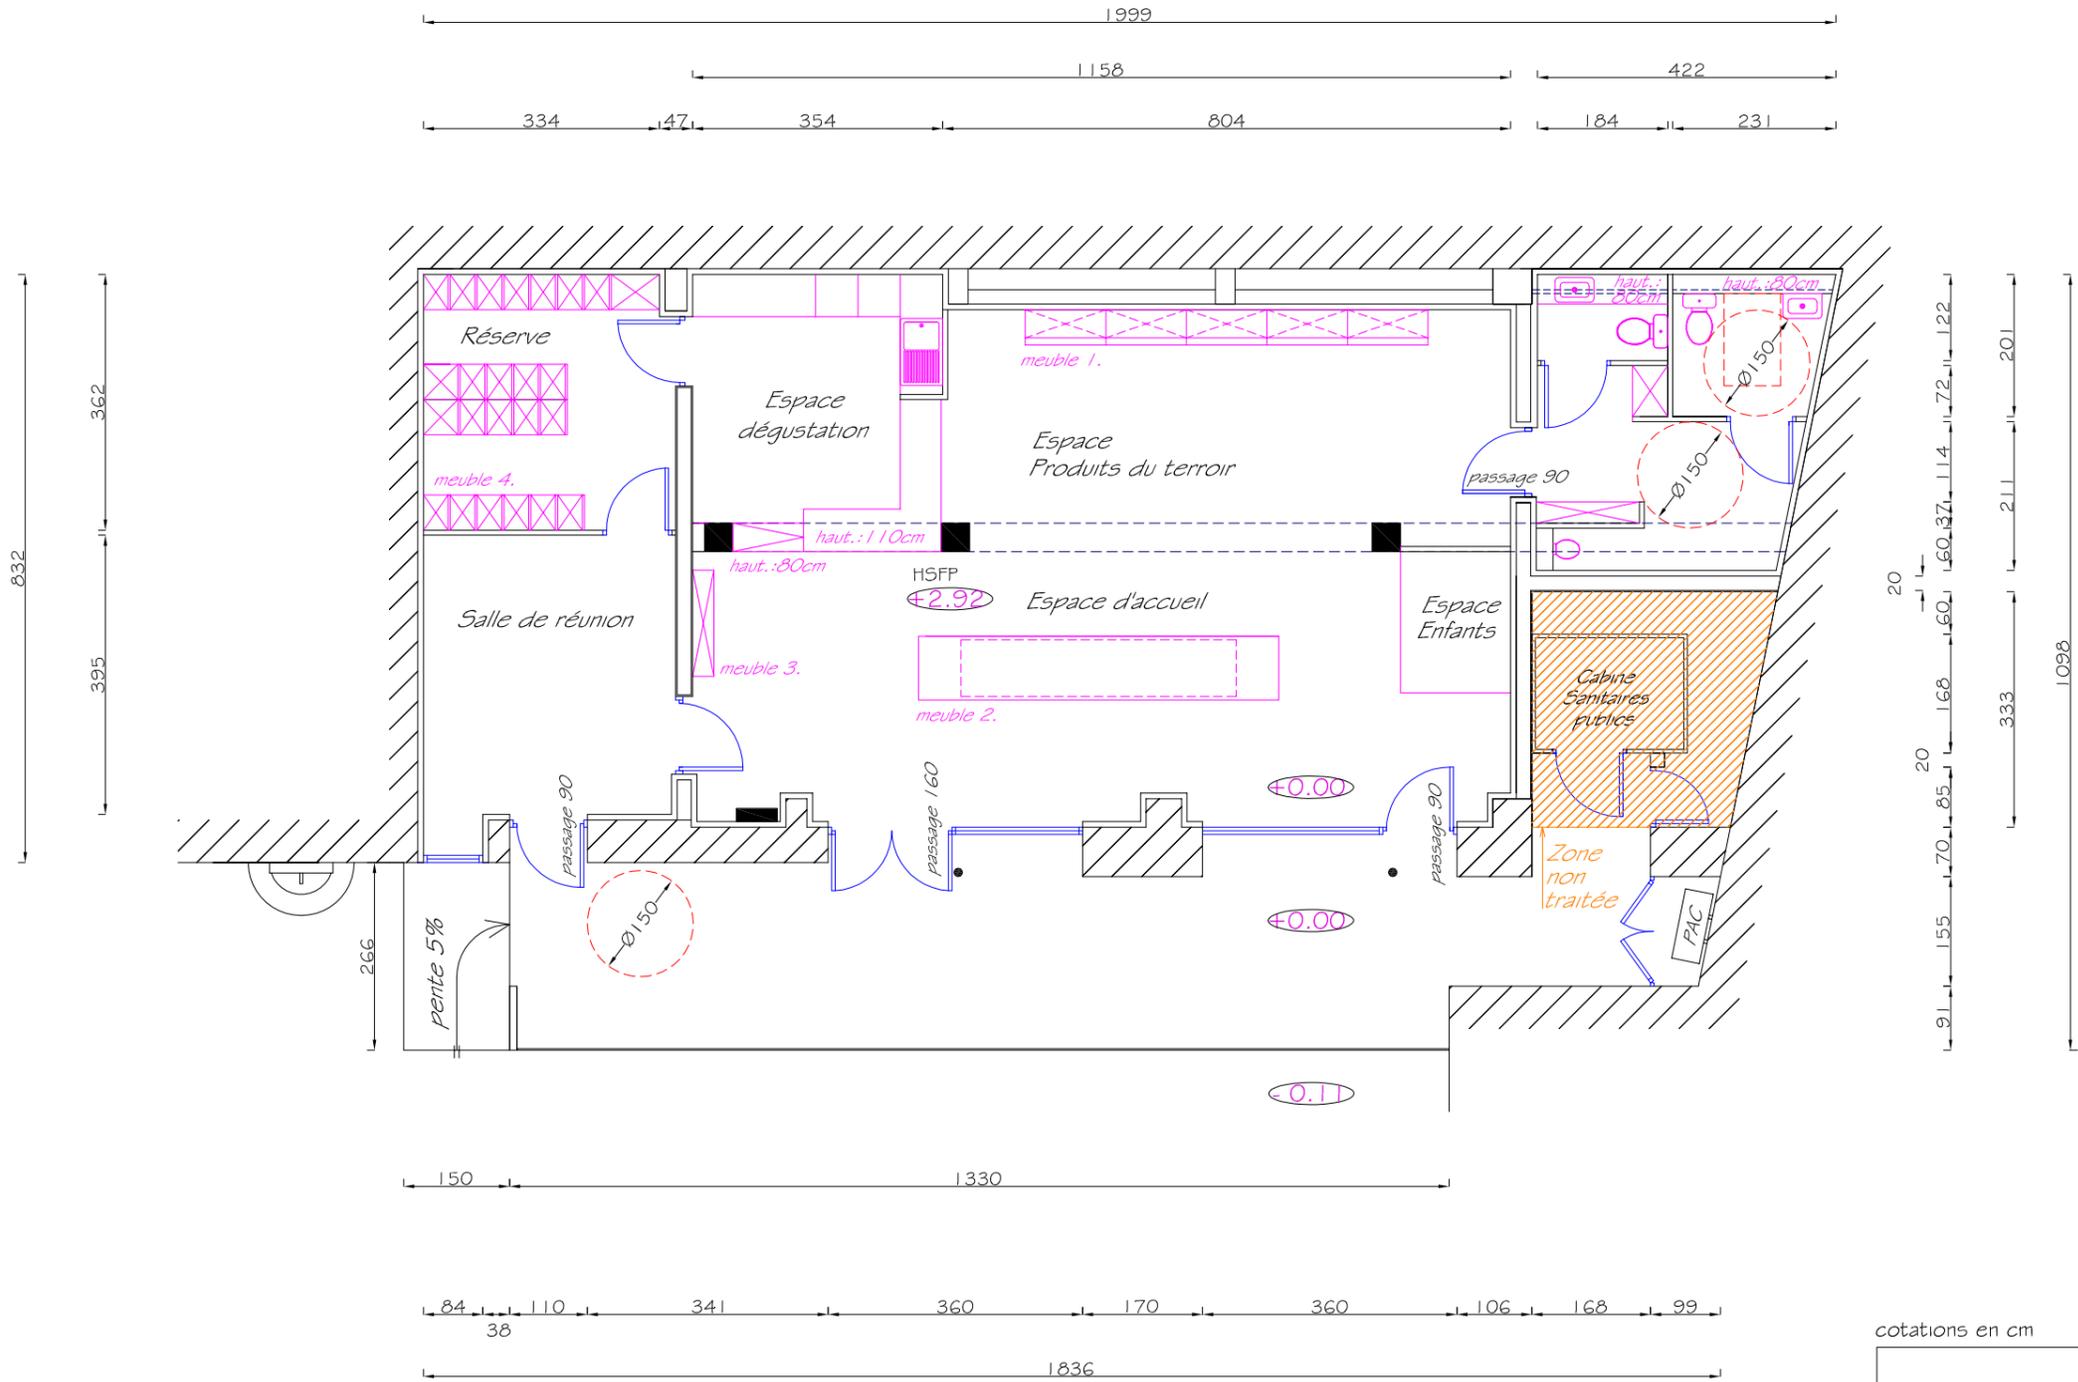


cotations en cm


| | |
|---------------------------------|--|
| <p>DP 13/08/2015</p> | <p>Plan d'aménagement "Projet" éch : 1/100</p> |
|---------------------------------|--|

Millet Martine
Architecte DPLG
1595, Route de Rochemade
84500 BOLLENE
Tél : 04.90.30.19.52 - Fax : 04.90.40.03.77


1. Meuble Espace Produits du Terroir

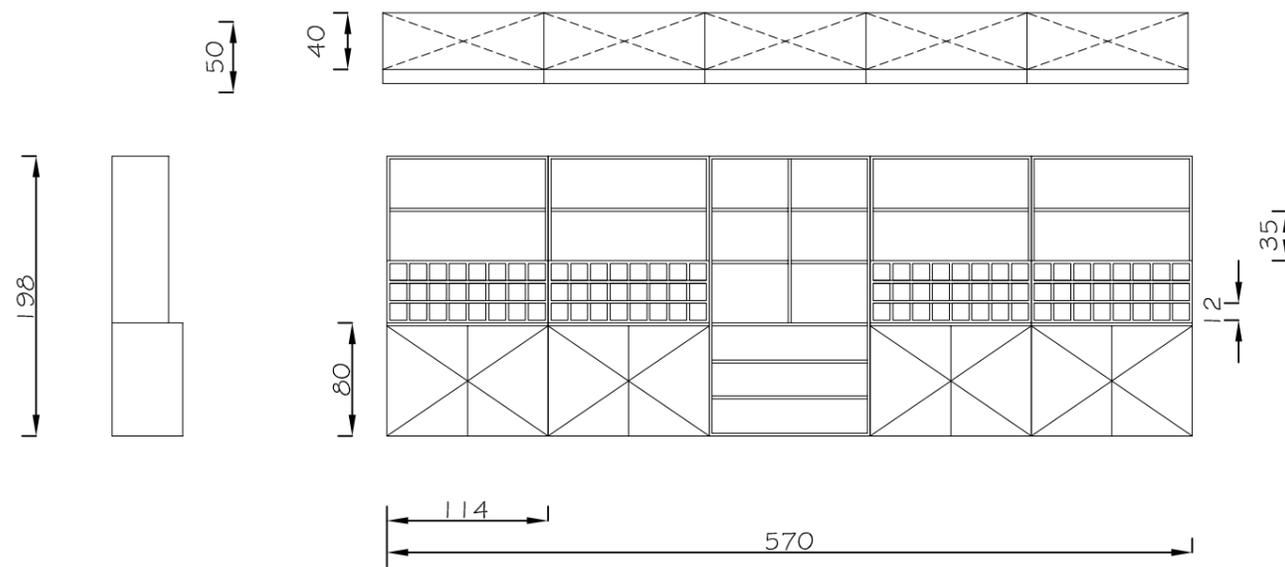


4. Etagères réserve

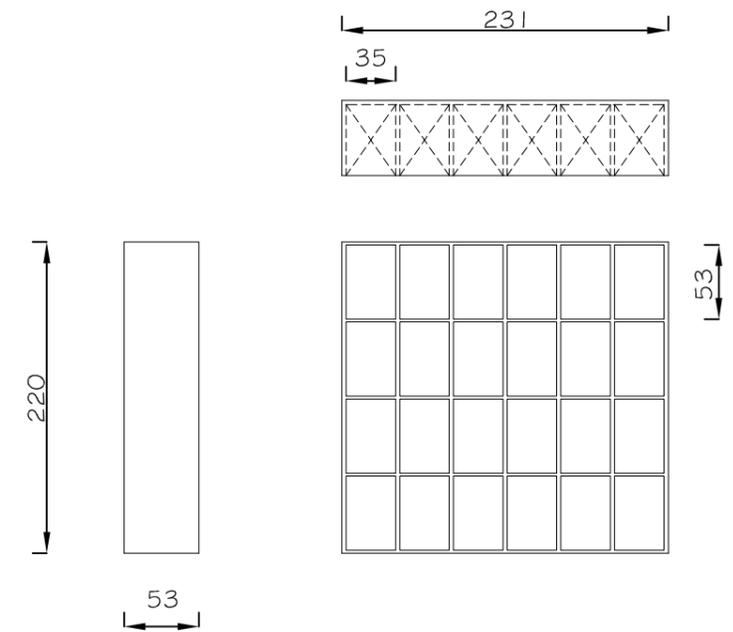

2. Meuble Espace Dégustation

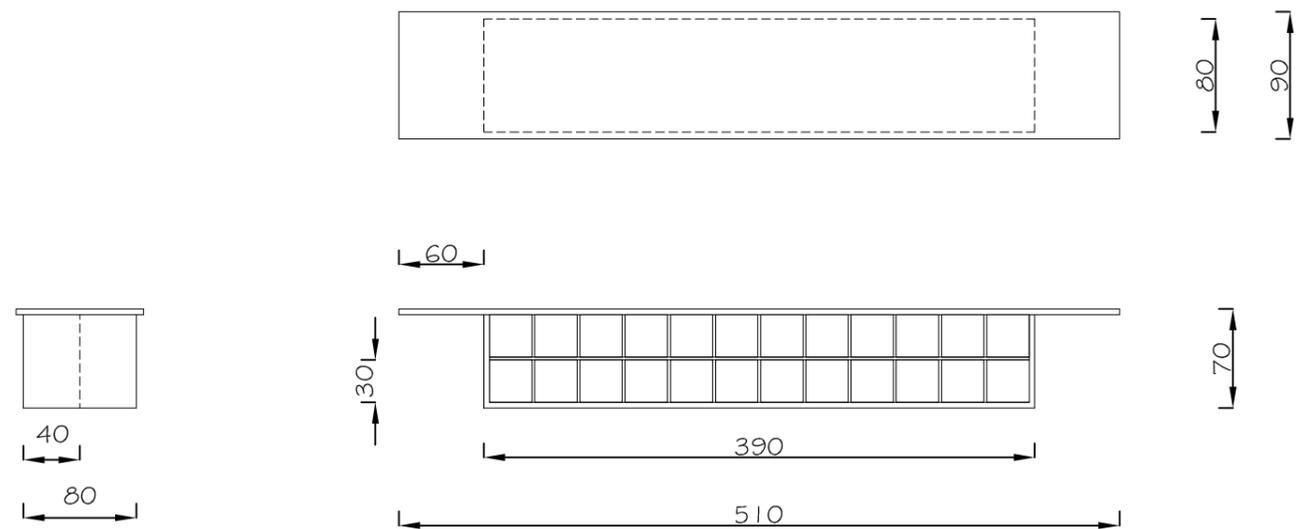

3. Meuble Info

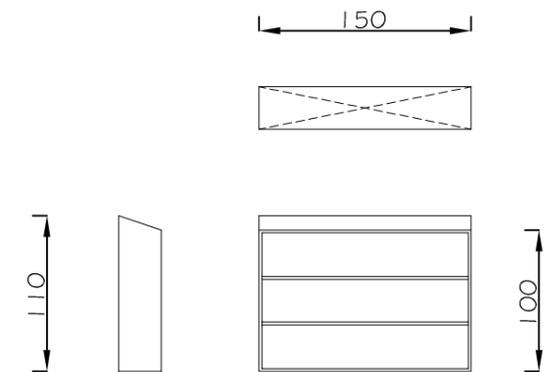

cotations en cm

Annexes
13/08/2015

Mobilier
éch : 1/50

Millet Martine
Architecte DPLG
1595, Route de Rochegude
84500 BOLLENE
Tél : 04.90.30.19.52 - Fax : 04.90.40.03.77